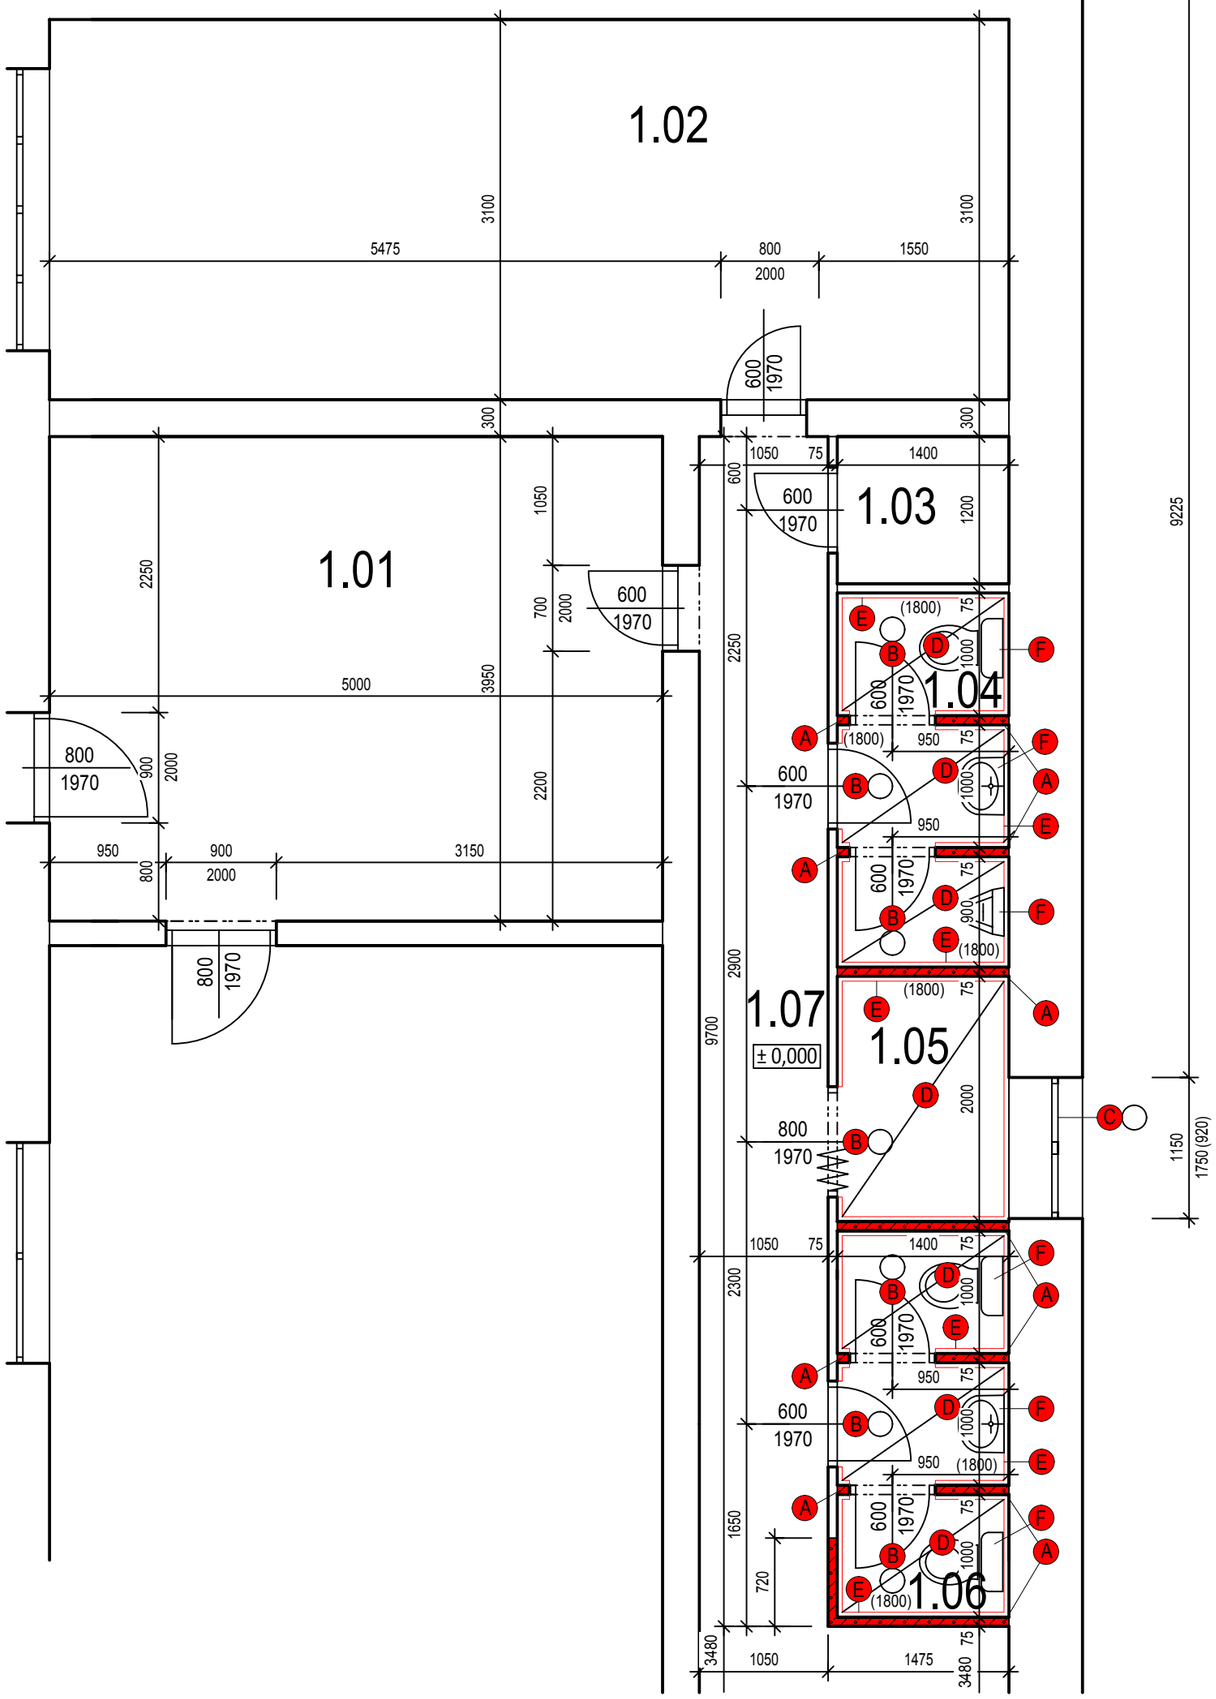


LEGENDA MIESTNOSTI:

Č.	MIESTNOSŤ	PLOCHA [m²]	PODLAHA	STENA	POZNÁMKY
1.01	KANCELARIA	19,75	KERAMICKÁ	OMIETKA	
1.02	KŇIŽNICA	24,25	KERAMICKÁ	OMIETKA	
1.03	KOTOLŇA	1,68	KERAMICKÁ	OMIETKA	
1.04	WC - MUŽI	4,16	KERAMICKÁ	OMIETKA	KERAMICKÝ OBKLAD V. 1800 mm
1.05	KUCHYŇA	2,8	KERAMICKÁ	OMIETKA	KERAMICKÝ OBKLAD V. 1800 mm
1.06	WC - ŽENY	3,75	KERAMICKÁ	OMIETKA	KERAMICKÝ OBKLAD V. 1800 mm
1.07	CHODBA	4,3	KERAMICKÁ	OMIETKA	

LEGENDA MATERIALOV:

JESTVUJÚCE TEHLOVÉ MURIVO

PORFIX, HRÚKA 75 mm

PPOZNÁNKY:

- A NOVÁ STENA, PORIX HR. 75 mm
- B NOVÉ DREVENÉ DVERE
- C NOVÉ DREVENÉ OKNO
- D NOVÁ KERAMICKÁ NÁŠLAPNÁ VRSTVA
- E NOVÝ KERAMICKÝ OBKLAD
- F NOVÉ ZARIAĎOVACIE PREDMETY

UPOZORNENIE:

VZHĽADOM NA NEMOŽNOSŤ ZISTENIA VŠETKÝCH SKUTOČNOSTI TÝKAJÚCICH SA KONŠTRUKCIÍ JESTVUJÚCEJ STAVBY, SA BÚRACIE PRÁCE JESTVUJÚCICH KONŠTRUKCIÍ UPRESNIA PODĽA SKUTOČNOSTI NA STAVBE A PRÍPADNÉ NEZHODY S PROJEKTOVOU DOKUMENTÁCIOU UPRAVIA PO KONZULTÁCII S PROJEKTANTOM STAVBY!

± 0,000 = HORNÁ HRANA PODLAHY

NÁZOV STAVBY:	STAVEBNÉ ÚPRAVY REGIONÁLNEHO SPOLOČENSKÉHO DOMU		
KRESLIL:	Bc. Tomáš Tóth		
ZODP. PROJEKTANT:	Ing. Blažej Nagyidai		
INVESTOR:	Združenie Veľké Kapušany a okolie		
MIESTO:	Veľké Kapušany, ul. Čepelská 397, okres Michalovce	DÁTUM:	09/2016
KAT. ÚZEMIE:	Veľké Kapušany PARC. Č: 665/1	FORMÁT:	2 x A4
OBJEKT:	SO-01 - REGIONÁLNY SPOLOČENSKÝ DOM	DIEL:	ASR
OBSAH VÝKRESU:	Pôdorys riešenej sekcie objektu - nový stav	MIERKA: 1:50	Č. VÝKR. 4