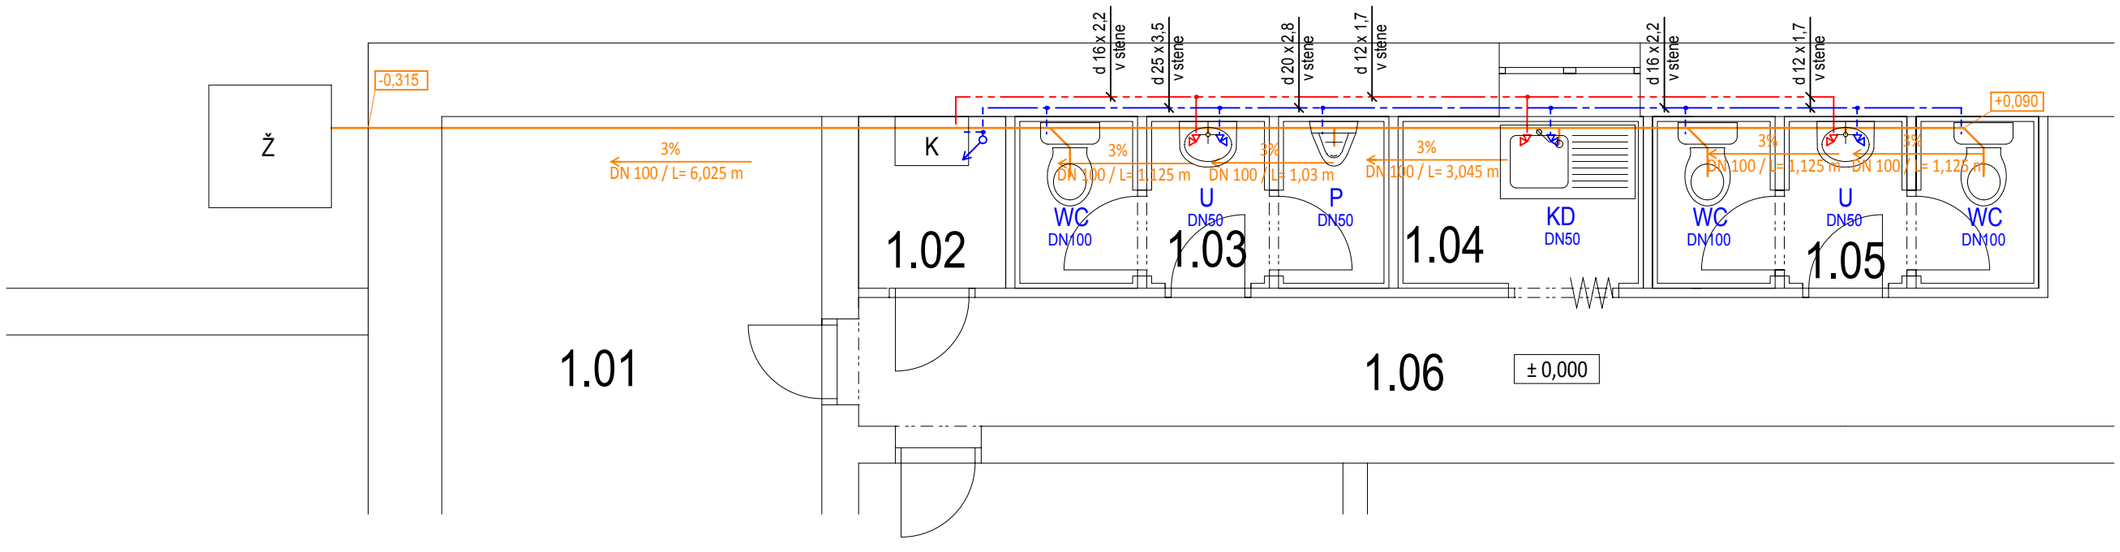


LEGENDA MIESTNOSTI:


Č.	MIESTNOSŤ	PLOCHA [m²]	PODLAHA	STENA	POZNÁMKY
1.01	KŇIŽNICA	24,25	KERAMICKÁ	OMIETKA	
1.02	KOTOLŇA	1,68	KERAMICKÁ	OMIETKA	
1.03	WC - MUŽI	4,16	KERAMICKÁ	OMIETKA	KERAMICKÝ OBKLAD V. 1800 mm
1.04	KUCHYŇA	2,8	KERAMICKÁ	OMIETKA	KERAMICKÝ OBKLAD V. 1800 mm
1.05	WC - ŽENY	3,75	KERAMICKÁ	OMIETKA	KERAMICKÝ OBKLAD V. 1800 mm
1.06	CHODBA	4,3	KERAMICKÁ	OMIETKA	

LEGENDA ZNAČIEK:

VODOVODNÉ POTRUBIE PEX, IZOLOVANÉ PE TYČKAMI, TEPLÁ VODA
VODOVODNÉ POTRUBIE PEX, IZOLOVANÉ PE TYČKAMI, STUDENÁ VODA
KANALIZAČNÉ POTRUBIE SPLAŠKOVÉ, PIPELIFE MASTER-3, PP
WC — OZNAČENIE ZARIAĎOVACIEHO PREDMETU
DN110 — DIMENZIA KANALIZAČNÉHO PORTUBIA PRIPOJENÉ NA ZAR. PR.
+0,150 — VÝŠKOVÁ KÓTA DNA KANALIZAČNÉHO POTRUBIA
Ž — JESTVUJÚCA ŽUMBA
K — JESTVUJÚCI KOTOL

UPOZORNENIE:

VZHĽADOM NA NEMOŽNOSŤ ZISTENIA VŠETKÝCH SKUTOČNOSTI TÝKAJÚCICH SA KONŠTRUKCÍ JESTVUJÚCEJ STAVBY, SA BÚRACIE PRÁCE JESTVUJÚCICH KONŠTRUKCIÍ UPRESNIA PODĽA SKUTOČNOSTI NA STAVBE A PRÍPADNÉ NEZHODY S PROJEKTOVOU DOKUMENTÁCIOU UPRAVIA PO KONZULTÁCII S PROJEKTANTOM STAVBY!

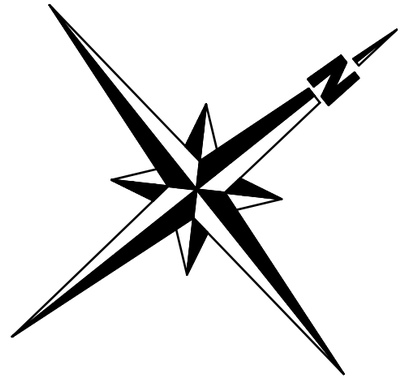

LEGENDA ZAR. PREDMETOV:

OZN.	KS	ZARIAĎ PREDM.	TYP
WC	3	Záchodová mysa	Zavesená misa kombinovaná, kanalizačné potrubie DN110, 1x rohový uzáver DN15
P	1	Pisoár	Zavesený pisoár, kanalizačné potrubie DN50, 1x rohový uzáver DN15, zápachová uzávierka DN50
U	2	Umývadlo	Zavesené umyvadlo so zmiešavaciou batériou, kanalizačné potrubie DN50, 2x rohový uzáver DN15, zápachová uzávierka HL135
KD	1	Kuchynský drez	Kuchynský drez so zmiešavaciou batériou, kanalizačné potrubie DN50, 2x rohový uzáver DN15, zápachová uzávierka HL135

± 0,000 = HORNÁ HRANA PODLAHY

NÁZOV STAVBY:	STAVEBNÉ ÚPRAVY REGIONÁLNEHO SPOLOČENSKÉHO DOMU		
KRESLIL:	Bc. Tomáš Tóth		
ZODP. PROJEKTANT:	Ing. Blažej Nagyidai		
INVESTOR:	Združenie Veľké Kapušany a okolie		
MIESTO:	Veľké Kapušany, ul. Čepelská 397, okres Michalovce	DÁTUM:	09/2016
KAT. ÚZEMIE:	Veľké Kapušany PARC. Č: 665/1	FORMÁT:	2 x A4
OBJEKT:	SO-01 - REGIONÁLNY SPOLOČENSKÝ DOM	DIEL:	ZTI
OBSAH VÝKRESU:	Pôdorys riešenej sekcie objektu - nový stav	MIERKA: 1:50	Č. VÝKR. 5